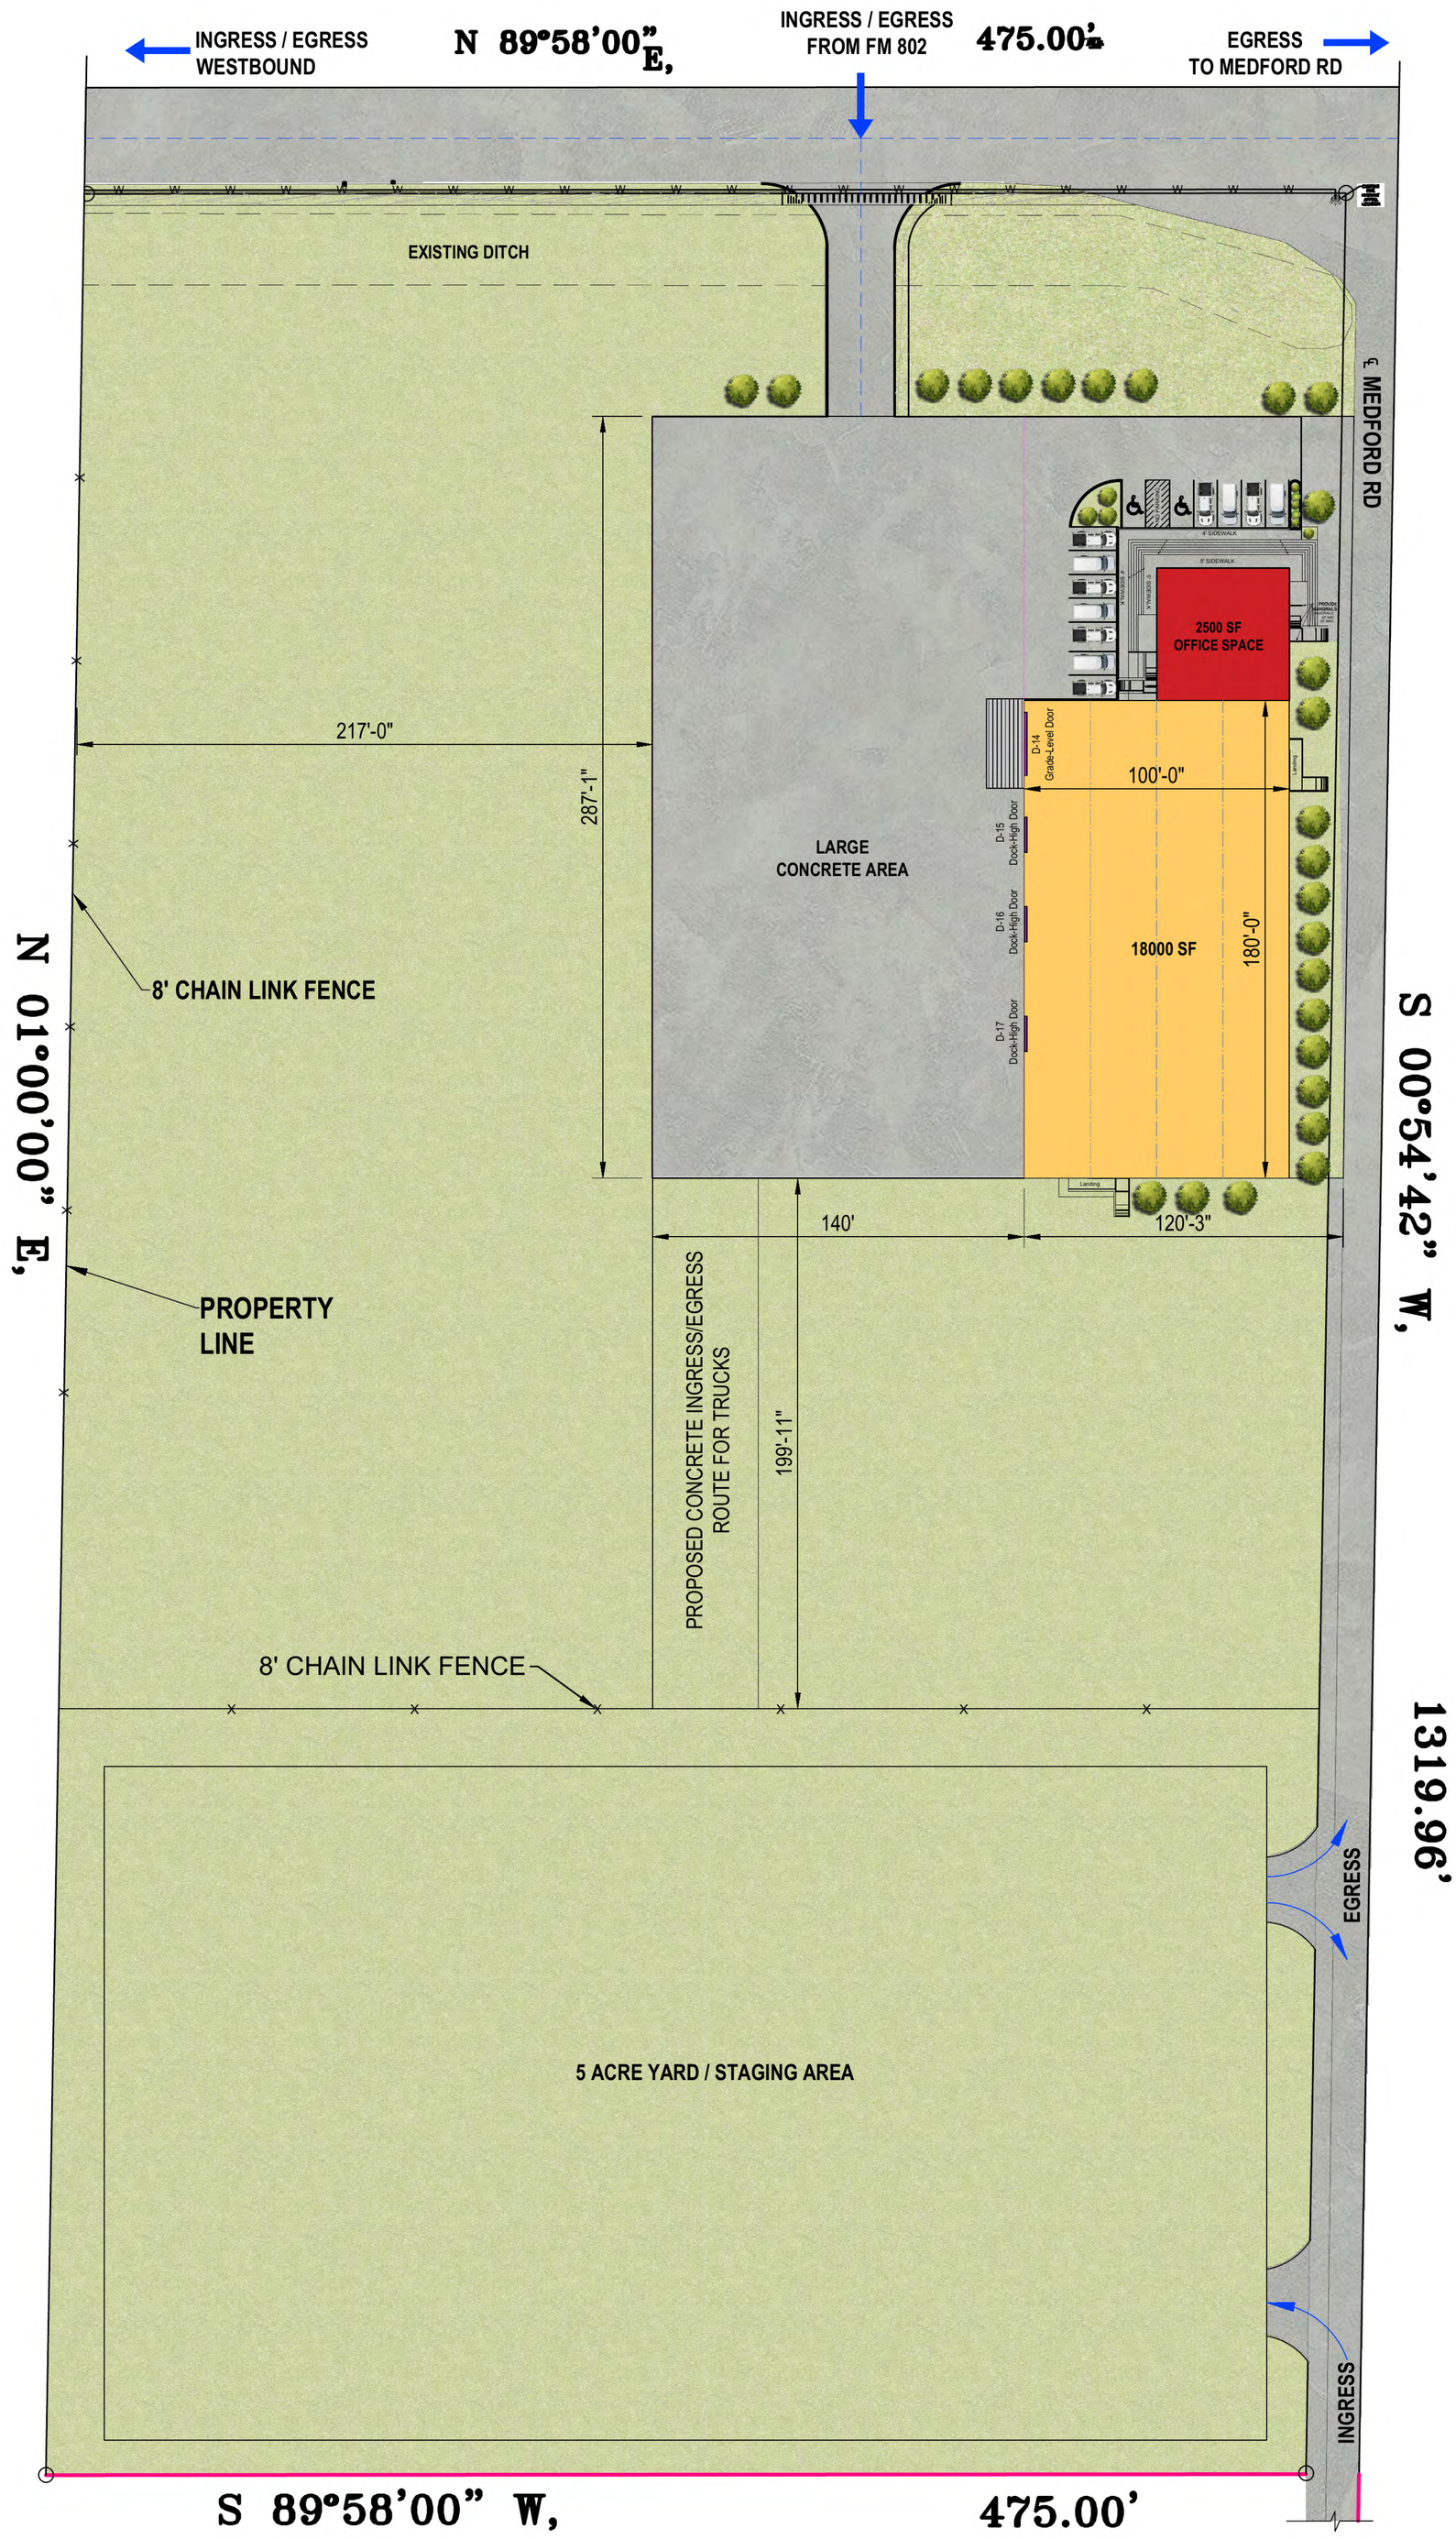

SITE PLAN

SCALE: 1" = 50'-0"